


(2)-1 林道規程～林道の断面；標準横断面図～ 訂正

動画；林道技術講習会②「林道計画と測量・設計」【R5森林路網DX推進事業 2024.3.1】


0:10～0:55で表示されている標準横断面図は、旧基準のものでした（青枠内）。

令和3年度以降の標準横断面図は、赤枠内となります。動画内の解説は、「**既存の路線は、**基本的にはここに示した図のような断面をしていると考えてください。」と置き換えてください。

横断勾配（第23条）
 砂利；0%（側溝を設ける場合は5%以内）
 舗装；1.5%以上2.0%以下

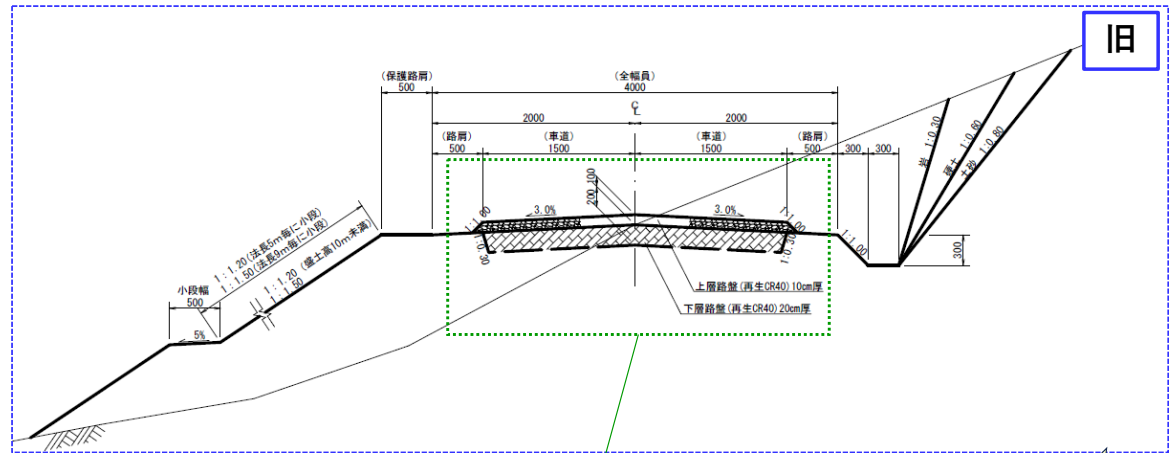

旧

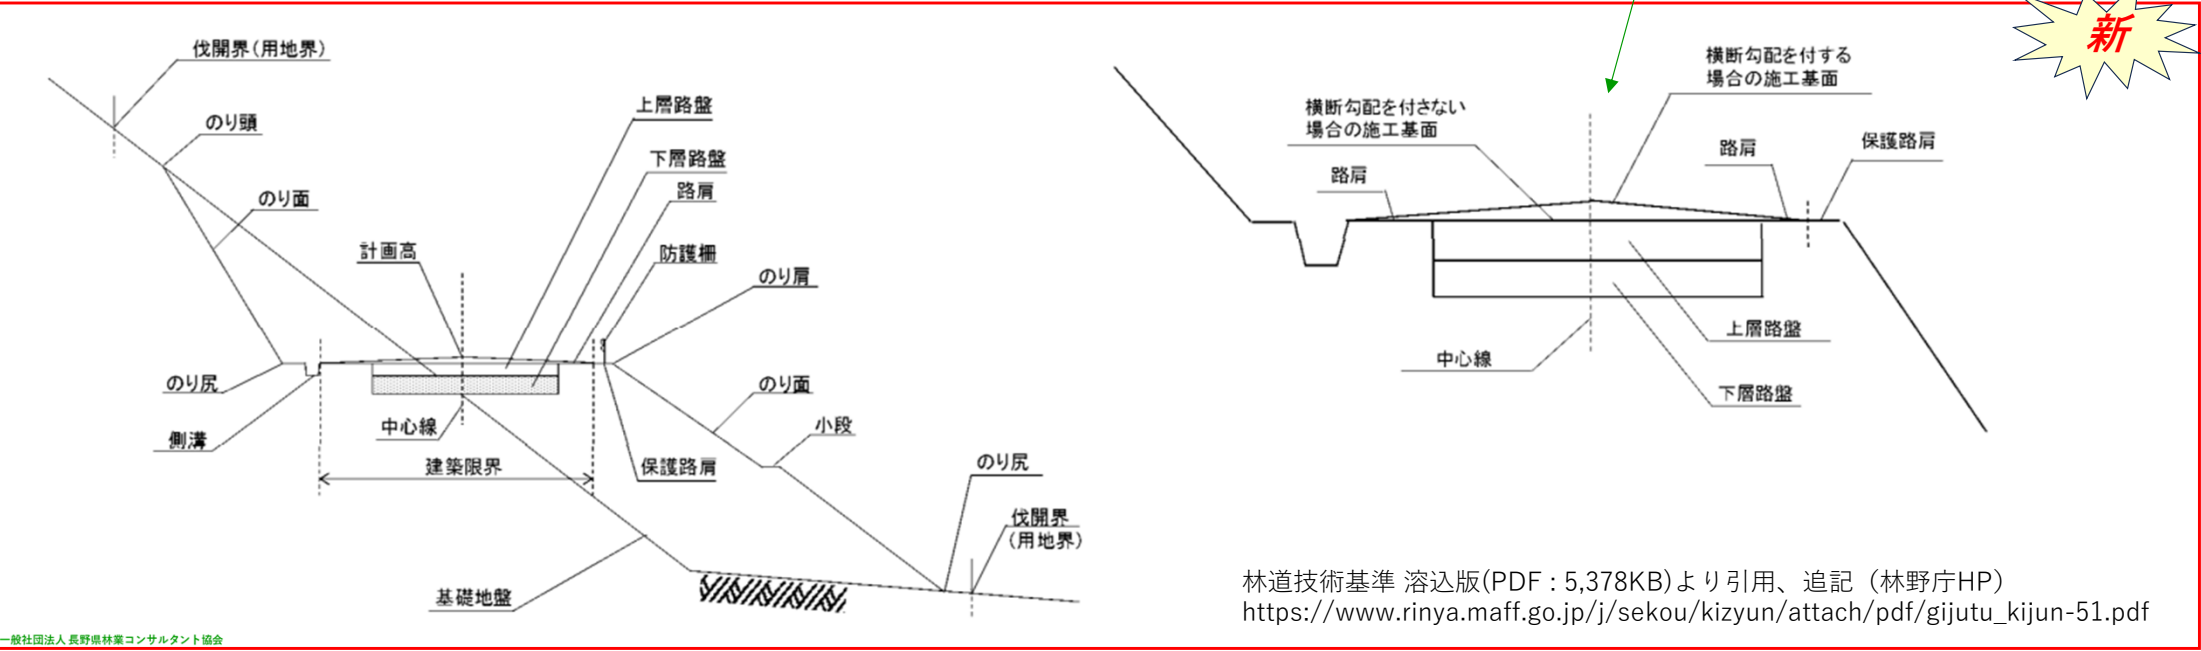

新

林道技術基準 溶込版(PDF : 5,378KB)より引用、追記（林野庁HP）
https://www.rinya.maff.go.jp/j/sekou/kizyun/attach/pdf/gijutu_kijun-51.pdf